


PABELLON DE EXPOSICION

E/ 1:300
Cotas en mts.

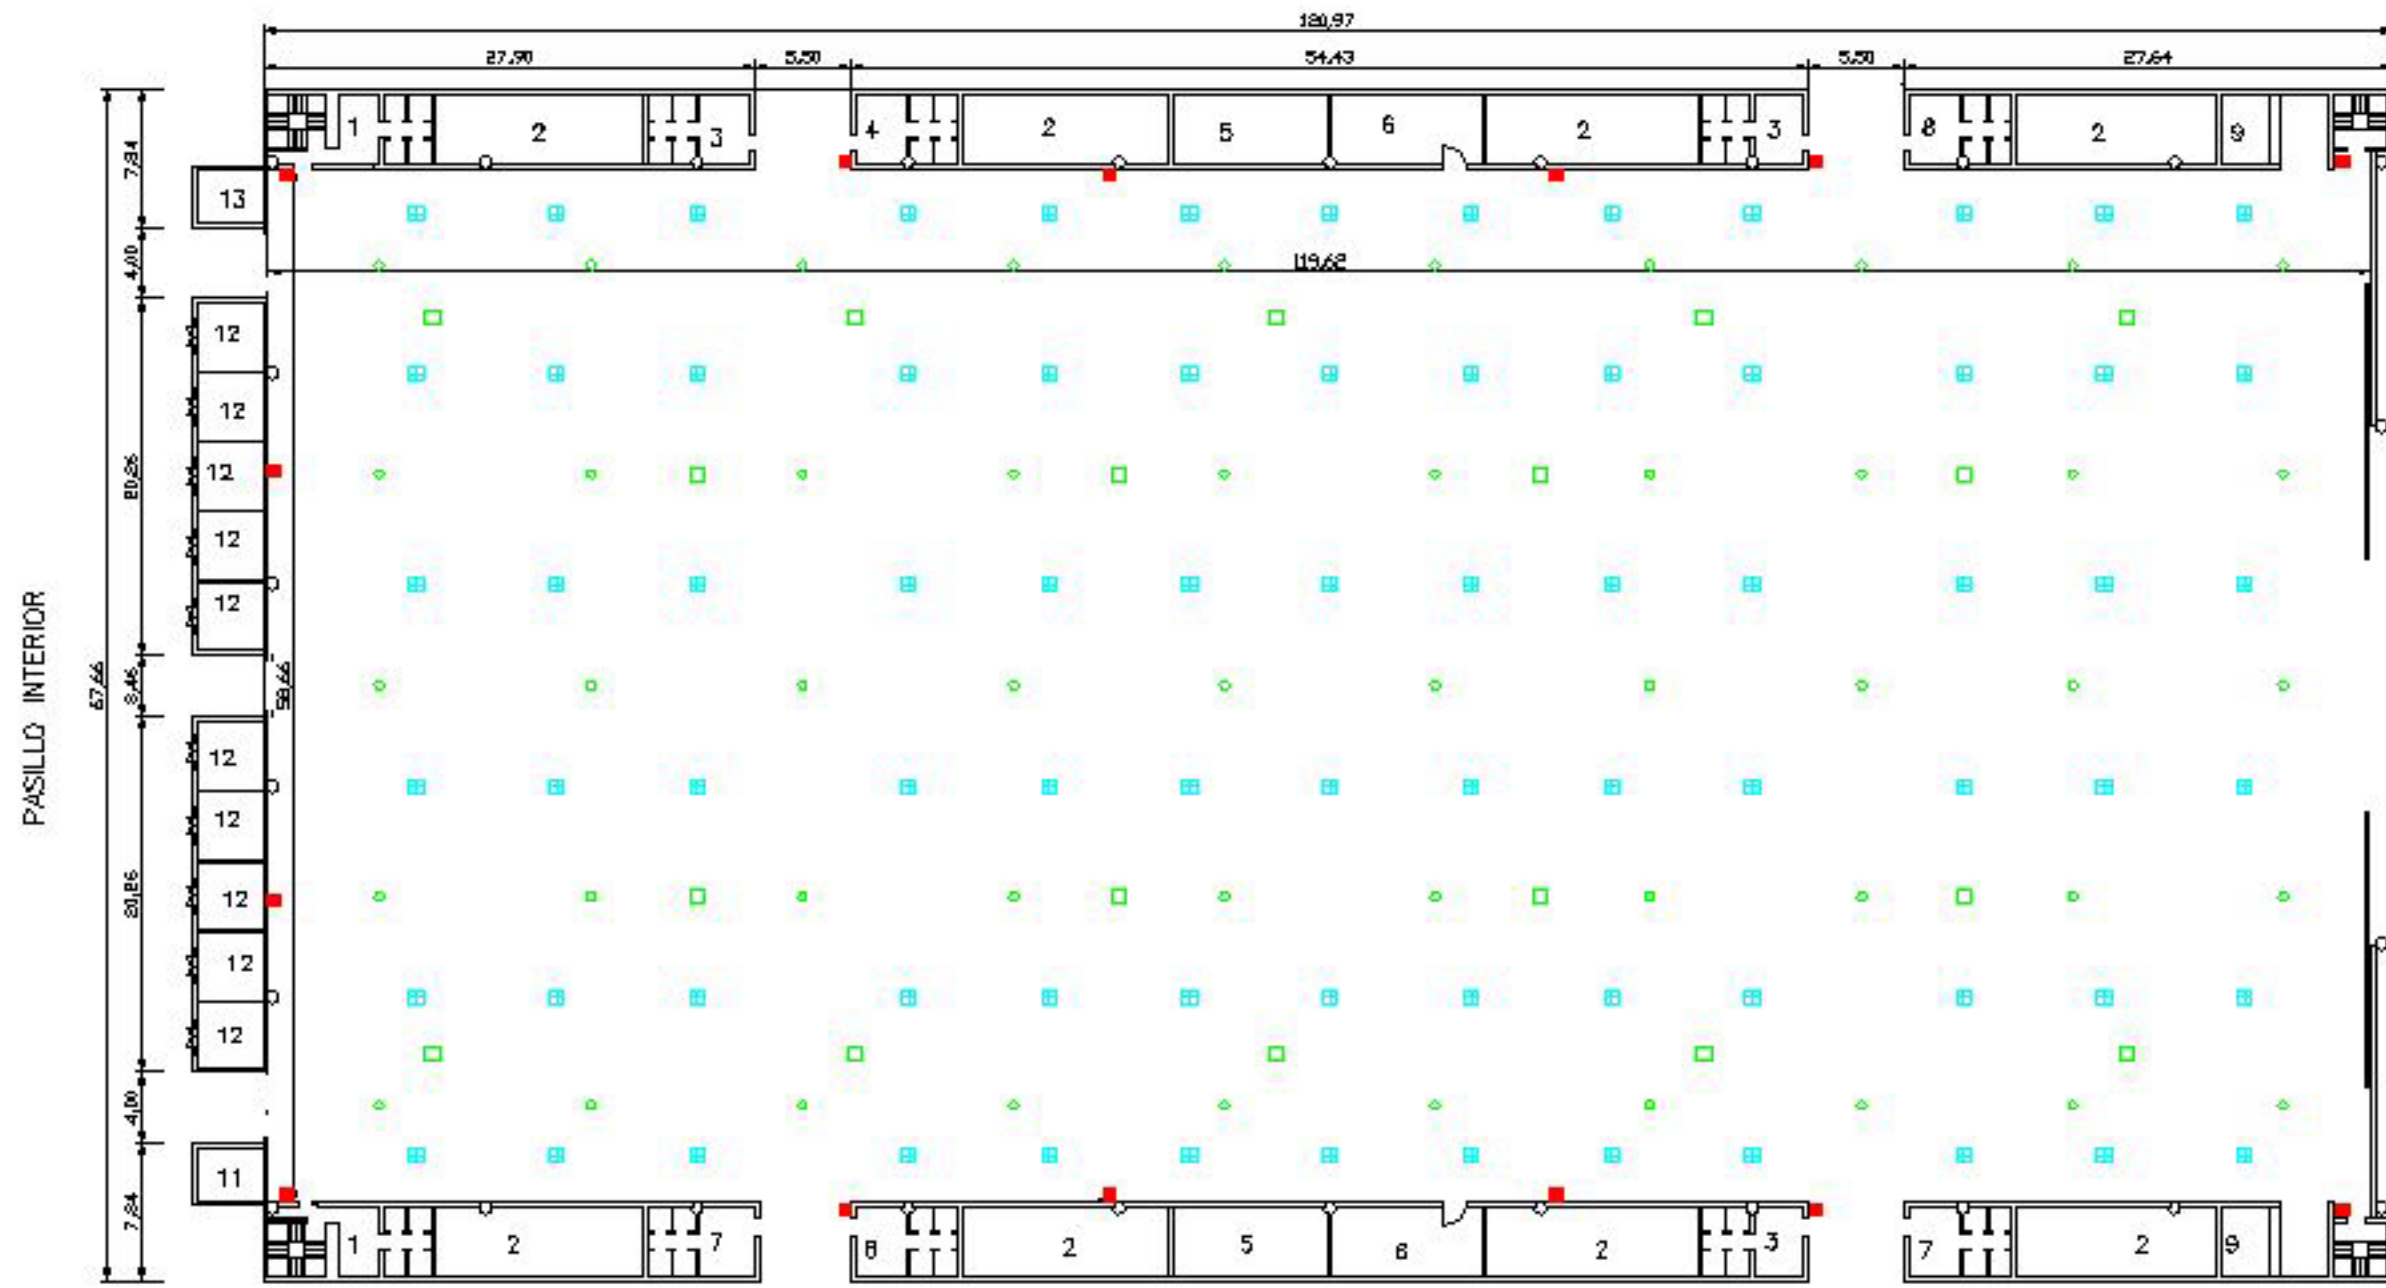

- | | | |
|---------------------------|---------------------------|---------------------------|
| 1.- Aseos del personal | 6.- Almacenes | 11.- Despachos |
| 2.- Climatizadores | 7.- Aseos de Minusválidos | 12.- Locales Comerciales |
| 3.- Aseos de Señora | 8.- Aseos de Minusválidos | 13.- Aseos |
| 4.- Aseos de Caballeros | 9.- Bar-Cafetería | ■ Arquetas de Suministros |
| 5.- Unidad de Ventilación | 10.- Salida de Emergencia | ■ Beca de Incendio |

- Focos
- Focos

SUPERFICIE ÚTIL 7016m²
ALTURA MÁXIMA 12m