



# HALL DE EXPOSICIÓN

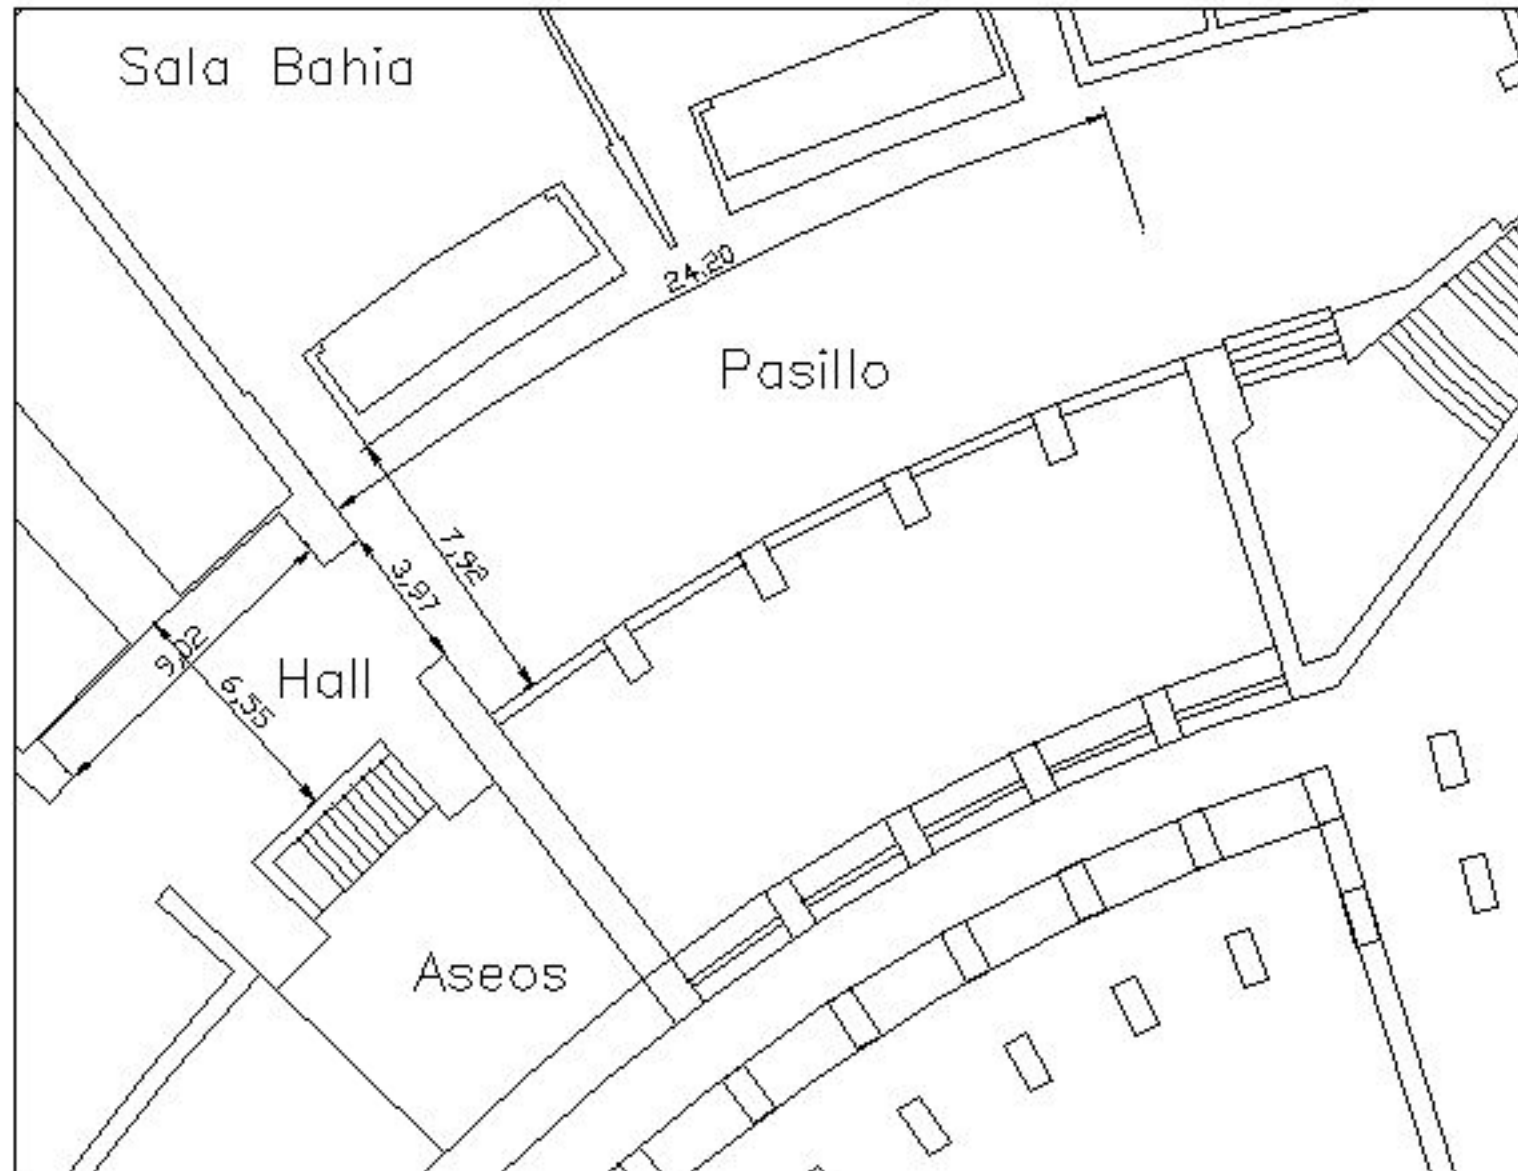

Planta Alta

E/ 1:200  
Cotas en mts.

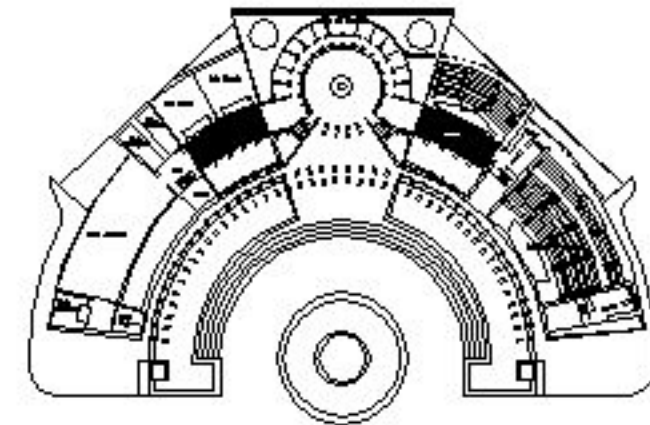

Situación

SUPERFICIE/AREA/SUPERFICIE 184m<sup>2</sup>

Area Expositiva: 184 m<sup>2</sup>

DIMENSIONES/DIMENSIONS/DIMENSIONS

Alto/Height/Hauter: 3.01m

Ancho/Width/Largeur: 7.92m

Largo/Length/Longueur: 24.20m

Palacio de Congresos